

Comune di Mezzanego
Provincia di Genova
Certificato ISO 14001


Progetto Arredi
Nuovo Polo
Scolastico di loc.
Prati

AULA TIPO
SCUOLA
DELL'INFANZIA

Scala 1:50

Progettisti: Arch. I Sarto
Ing. P. Romaggi

U.T.C. Mezzanego
Tel.: 0185 336085
Fax: 0185 336398
tecnico@comunemezzanego.it

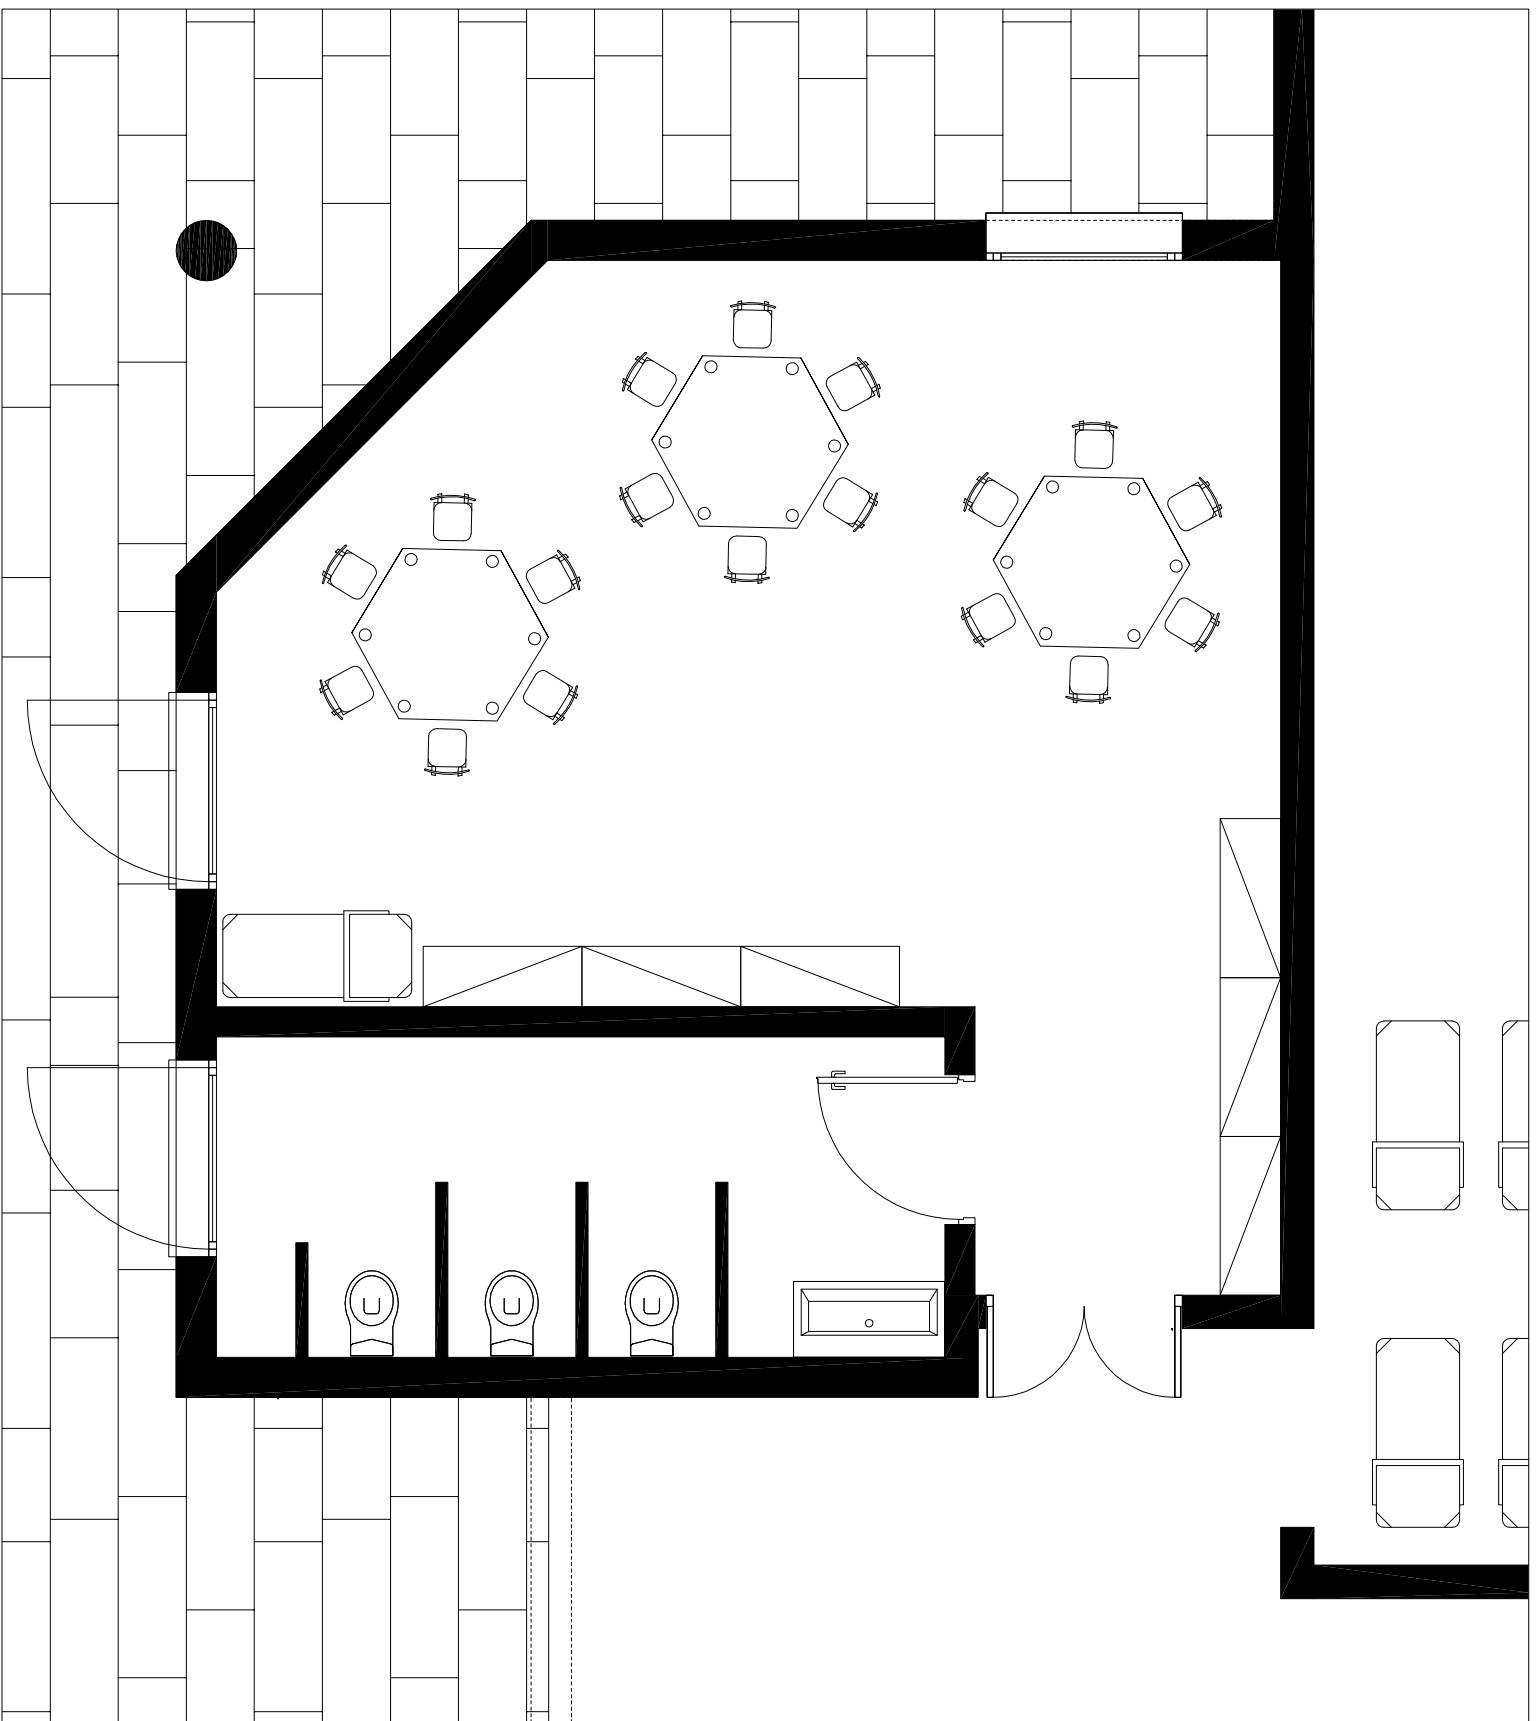

Comune di Mezzanego
Provincia di Genova
Certificato ISO 14001

Progetto Arredi
Nuovo Polo
Scolastico di loc.
Prati

AULA SEZIONE
PRIMAVERA

Scala 1:50

Progettisti: Arch. I Sarto
Ing. P. Romaggi
U.T.C. Mezzanego
Tel.: 0185 336085
Fax: 0185 336398
tecnico@comunemezzanego.it



Comune di Mezzanego

Provincia di Genova

Certificato ISO 14001

**Progetto Arredi
Nuovo Polo
Scolastico di loc.
Prati**

**AULA
INSEGNANTI
SCUOLA
DELL'INFANZIA**

Scala 1:50

Progettisti: Arch. I. Sarto


Ing. P. Romaggi


U.T.C. Mezzanego

Tel.: 0185 336085

Fax: 0185 336398

tecnico@comunemezzanego.it

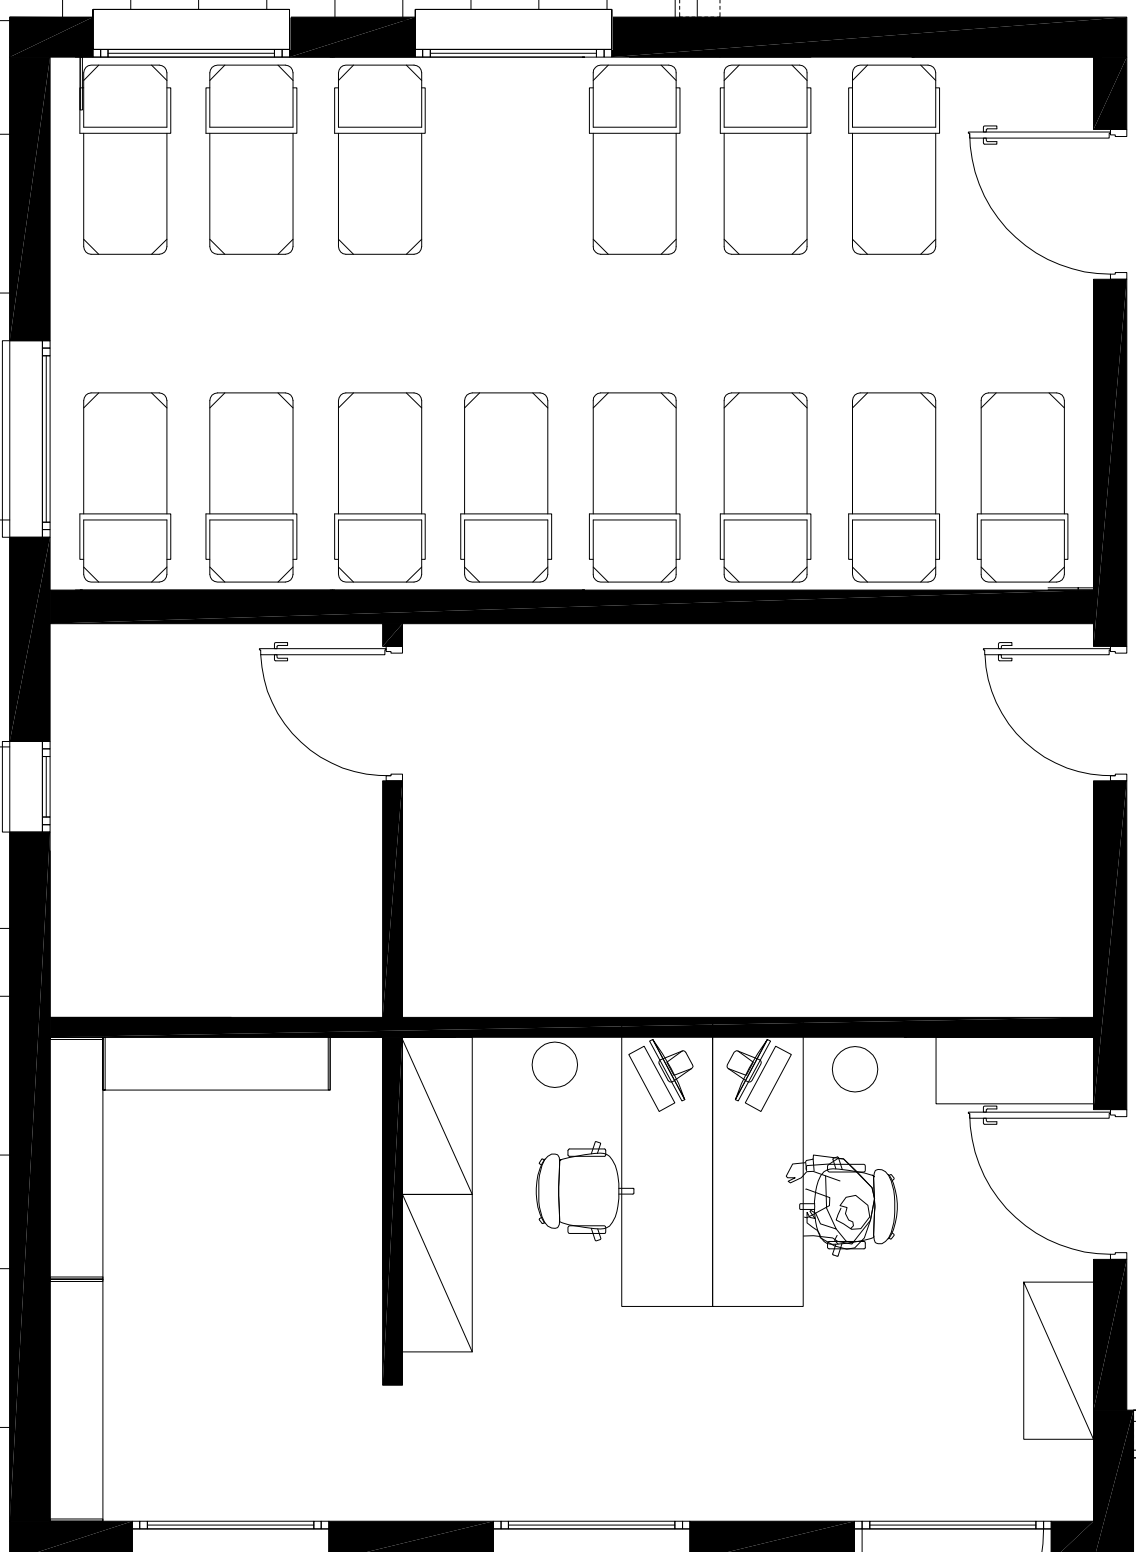

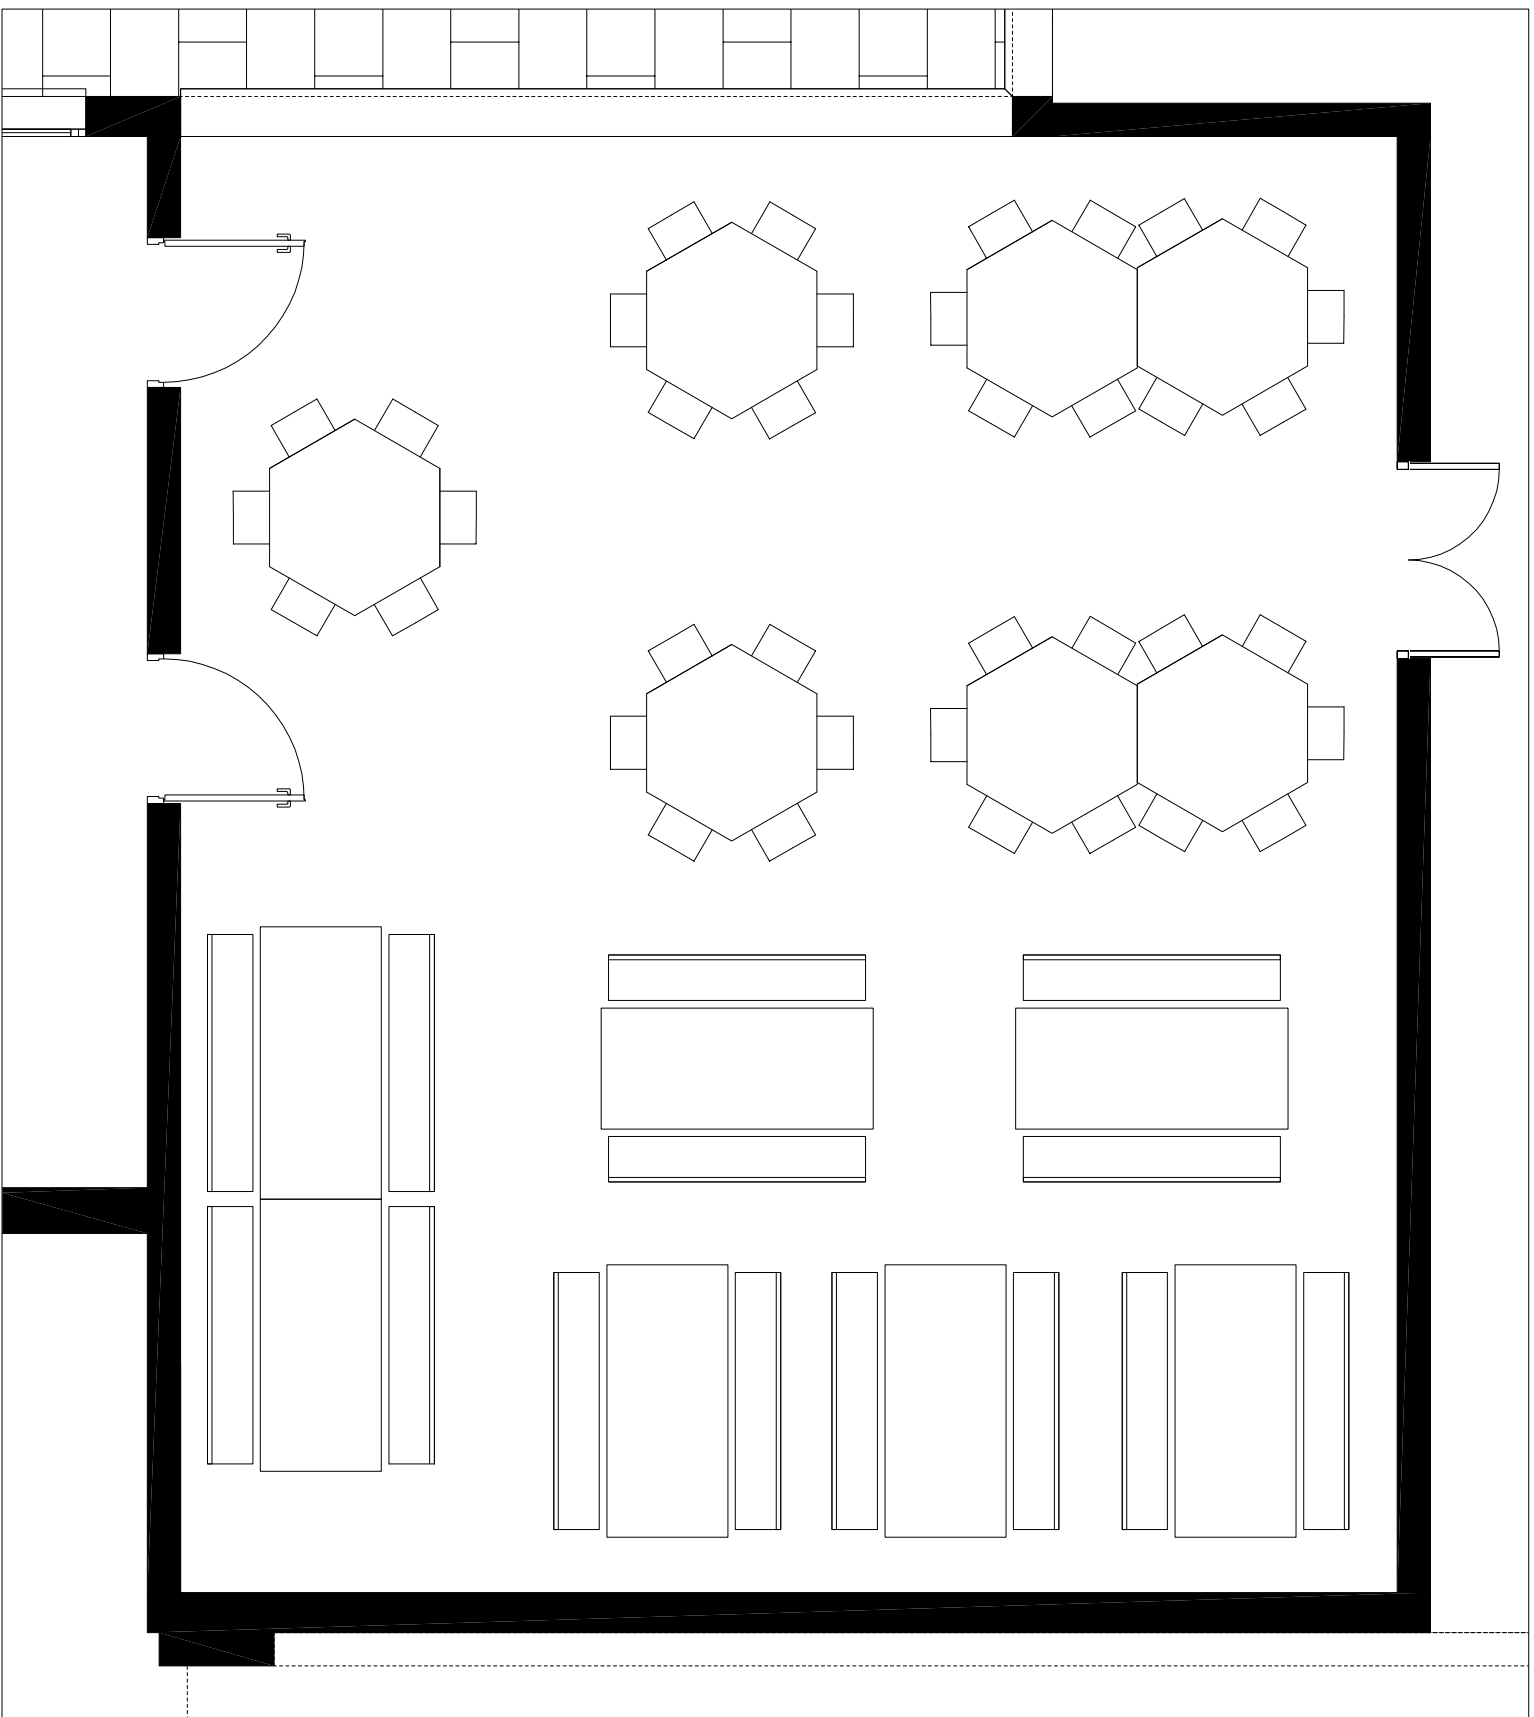

Comune di Mezzanego

Provincia di Genova

Certificato ISO 14001

Progetto Arredi

Nuovo Polo

Scolastico di loc.

Prati

MENSA

Scala 1:50

Progettisti: Arch. I Sarto

Ing. P. Romaggi

U.T.C. Mezzanego

Tel.: 0185 336085

Fax: 0185 336398

tecnico@comunemezzanego.it



Comune di Mezzanego

Provincia di Genova

Certificato ISO 14001

Progetto Arredi
Nuovo Polo
Scolastico di loc.
Prati

AULA TIPO
SCUOLA
PRIMARIA

Scala 1:50

Progettisti: Arch. I Sarto


Ing. P. Romaggi

U.T.C. Mezzanego

Tel.: 0185 336085

Fax: 0185 336398

tecnico@comunemezzanego.it

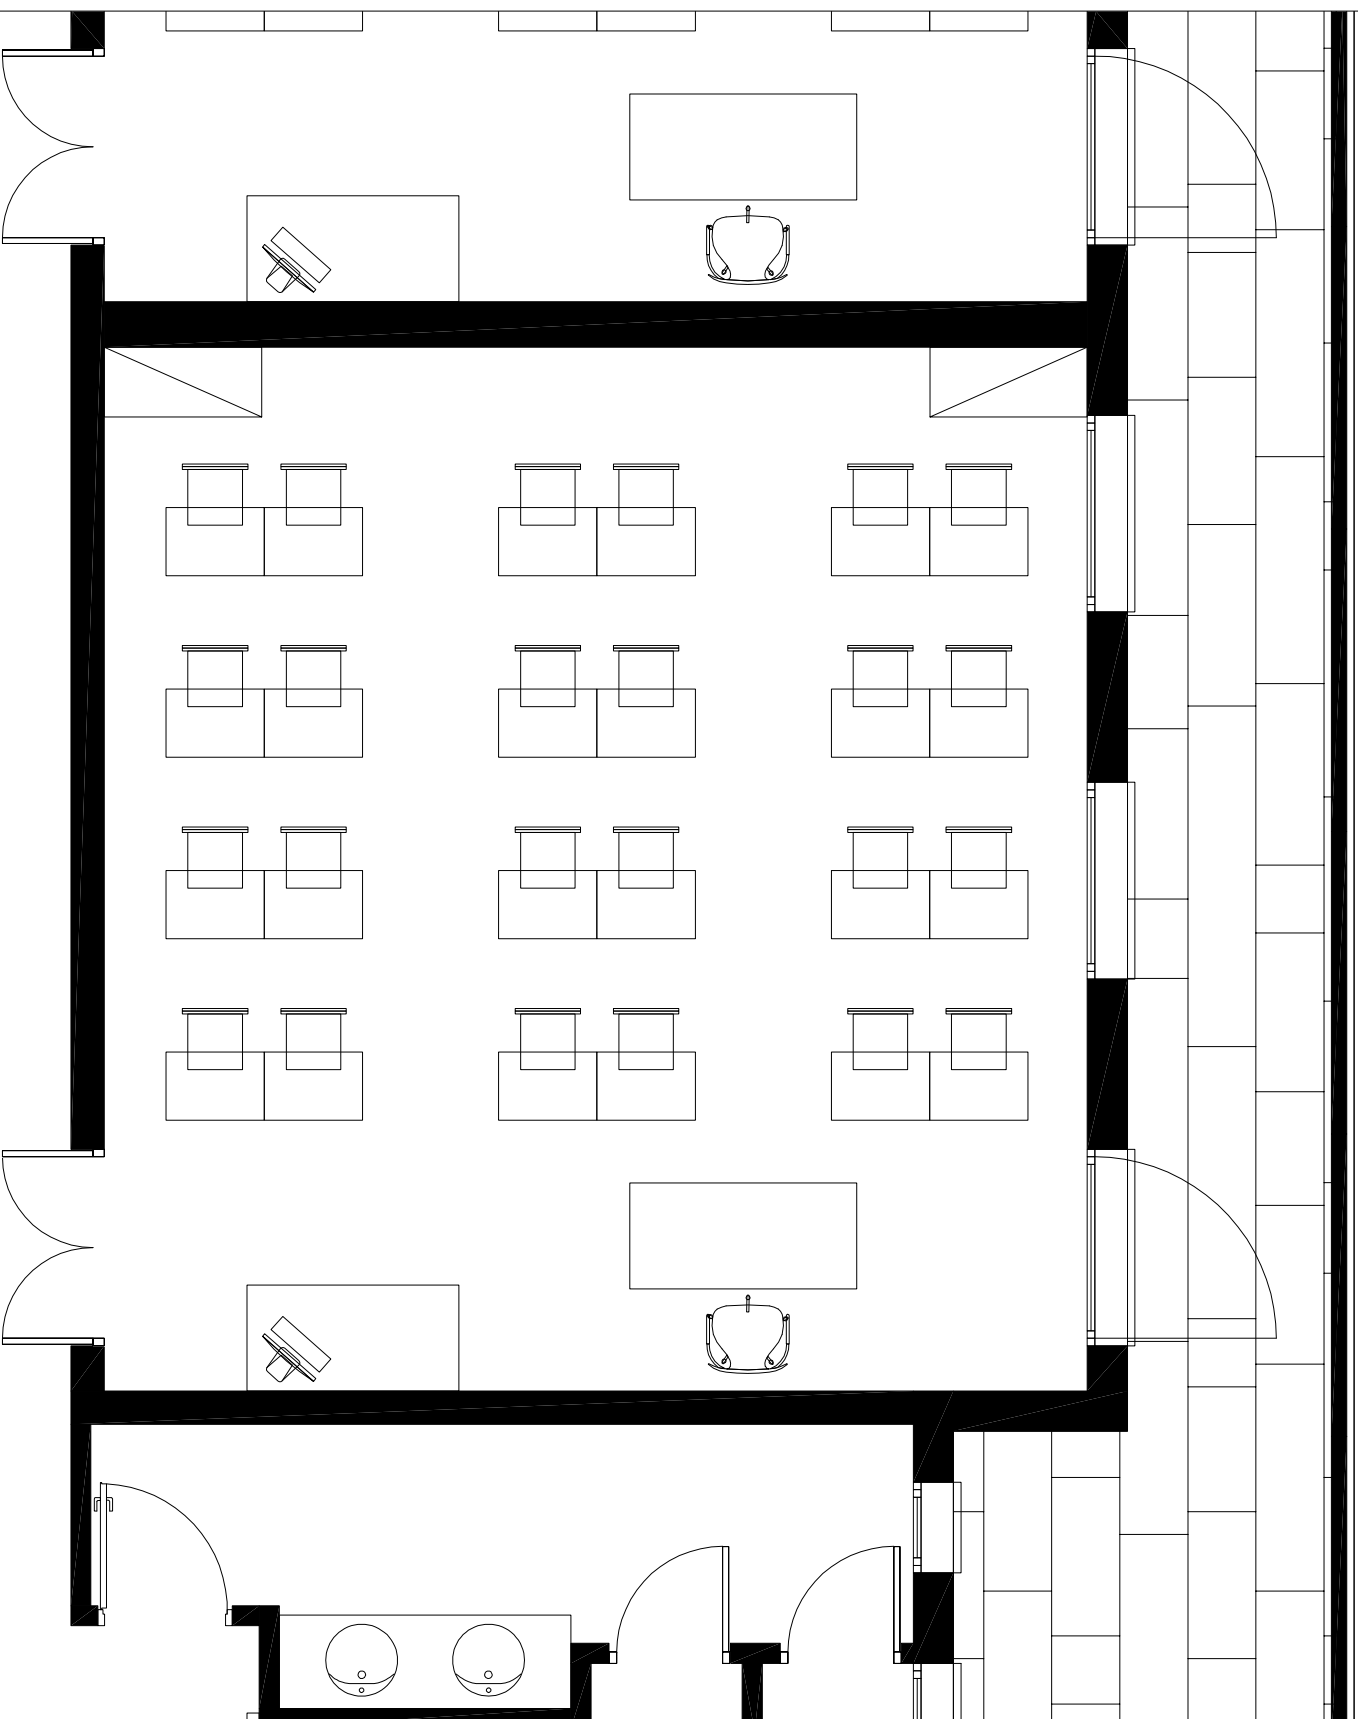



Comune di Mezzanego
Provincia di Genova
Certificato ISO 14001

Progetto Arredi
Nuovo Polo
Scolastico di loc.


Prati


AULA
LABORATORIO

Scala 1:50

Progettisti: Arch. I. Sarto
Ing. P. Romaggi

U.T.C. Mezzanego
Tel.: 0185 336085
Fax: 0185 336398
tecnico@comunemezzanego.it

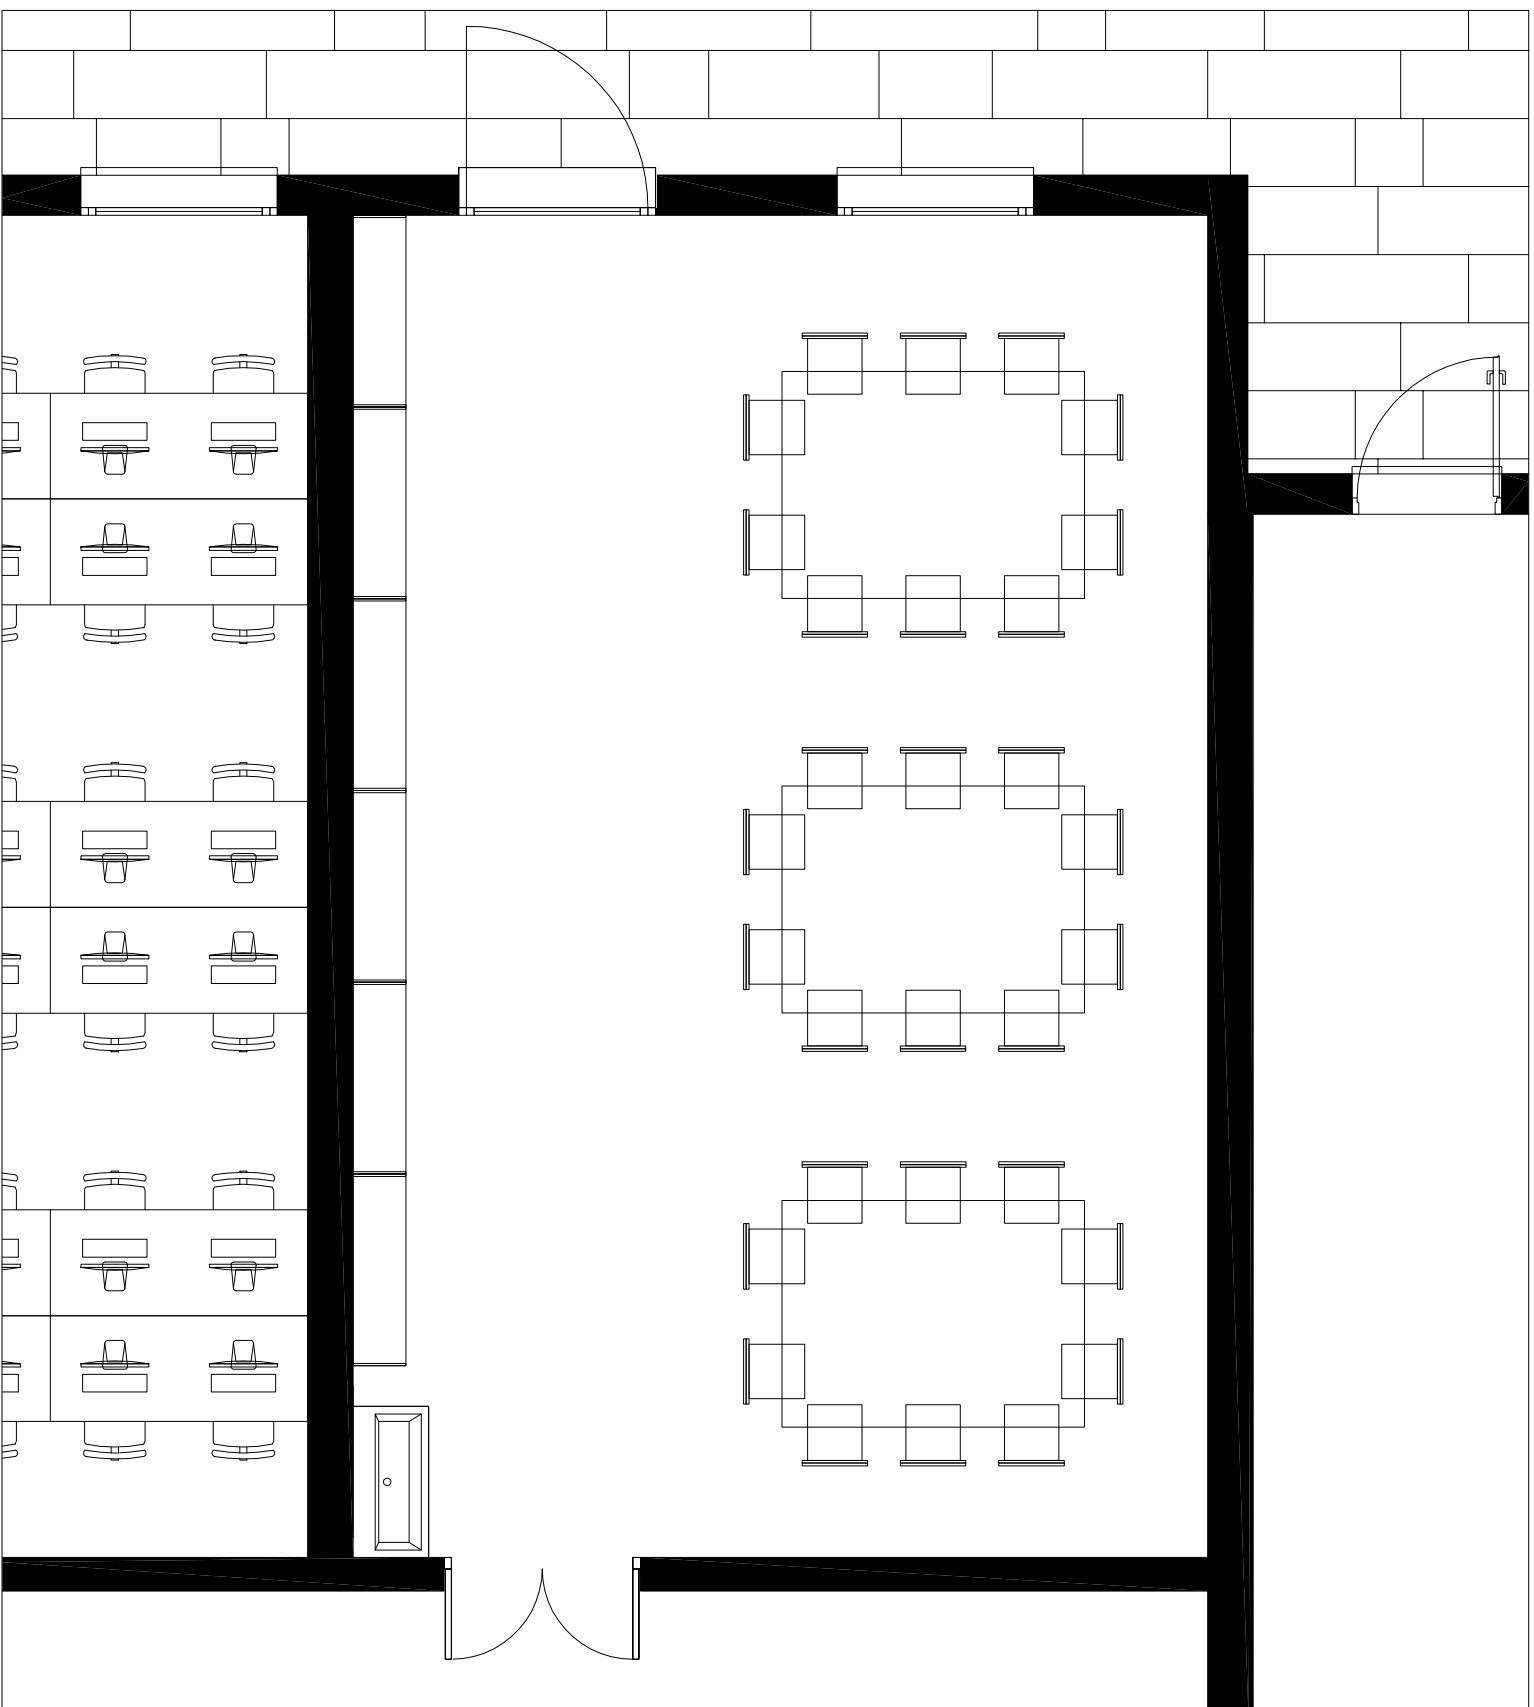

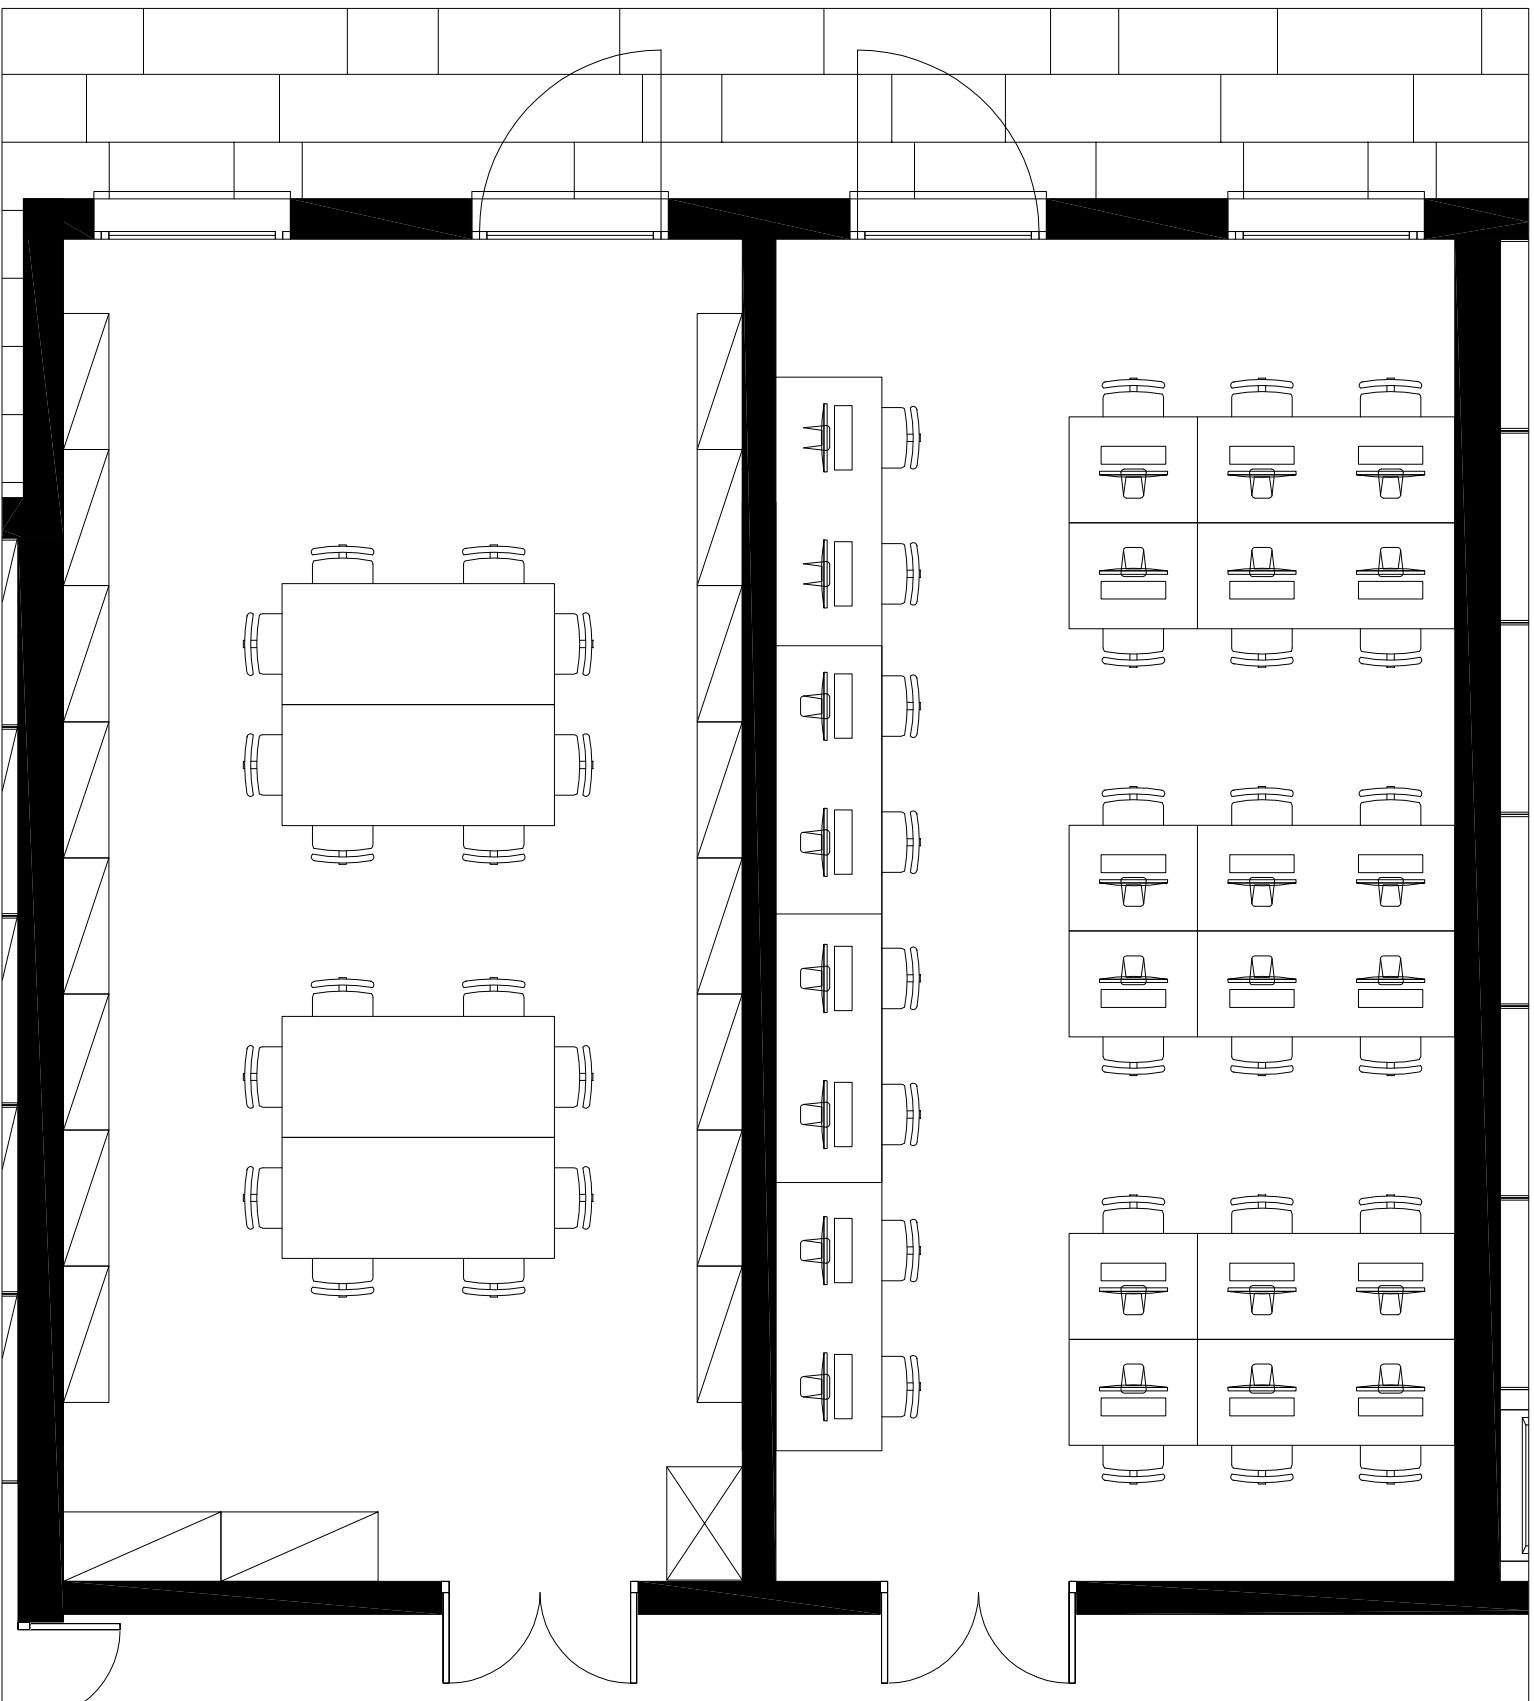

Comune di Mezzanego

Provincia di Genova

Certificato ISO 14001

Progetto Arredi

Nuovo Polo

Scolastico di loc.

Prati

AULA

INFORMATICA

ED AULA

INSEGNANTI

SCUOLA

PRIMARIA

Scala 1:50

Progettisti: Arch. I. Sarto

Ing. P. Romaggi

U.T.C. Mezzanego

Tel.: 0185 336085

Fax: 0185 336398

tecnico@comunemezzanego.it




Comune di Mezzanego
Provincia di Genova
Certificato ISO 14001

**Progetto Arredi
Nuovo Polo
Scolastico di loc.
Prati**

SPOGLIATOI

Scala 1:50

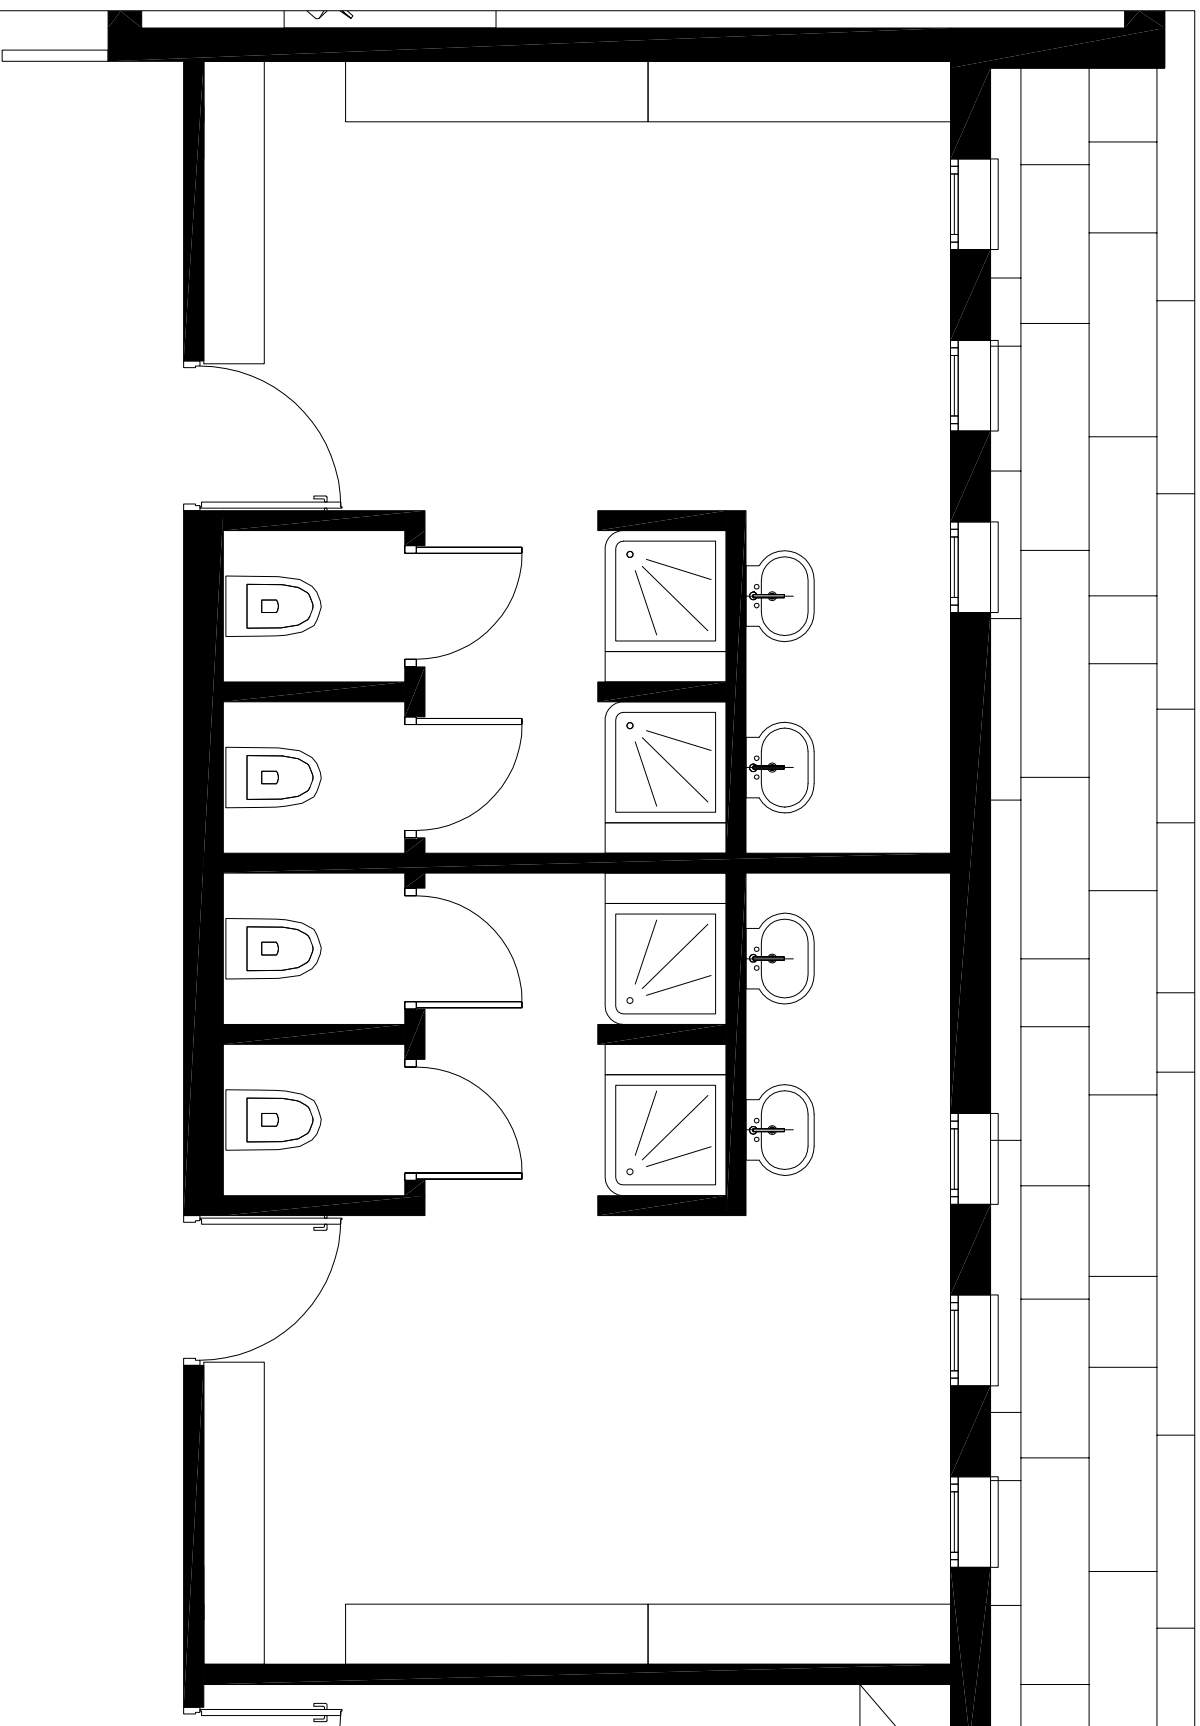


Progettisti: Arch. I Sarto
Ing. P. Romaggi

U.T.C. Mezzanego

Tel.: 0185 336085

Fax: 0185 336398

tecnico@comunemezzanego.it

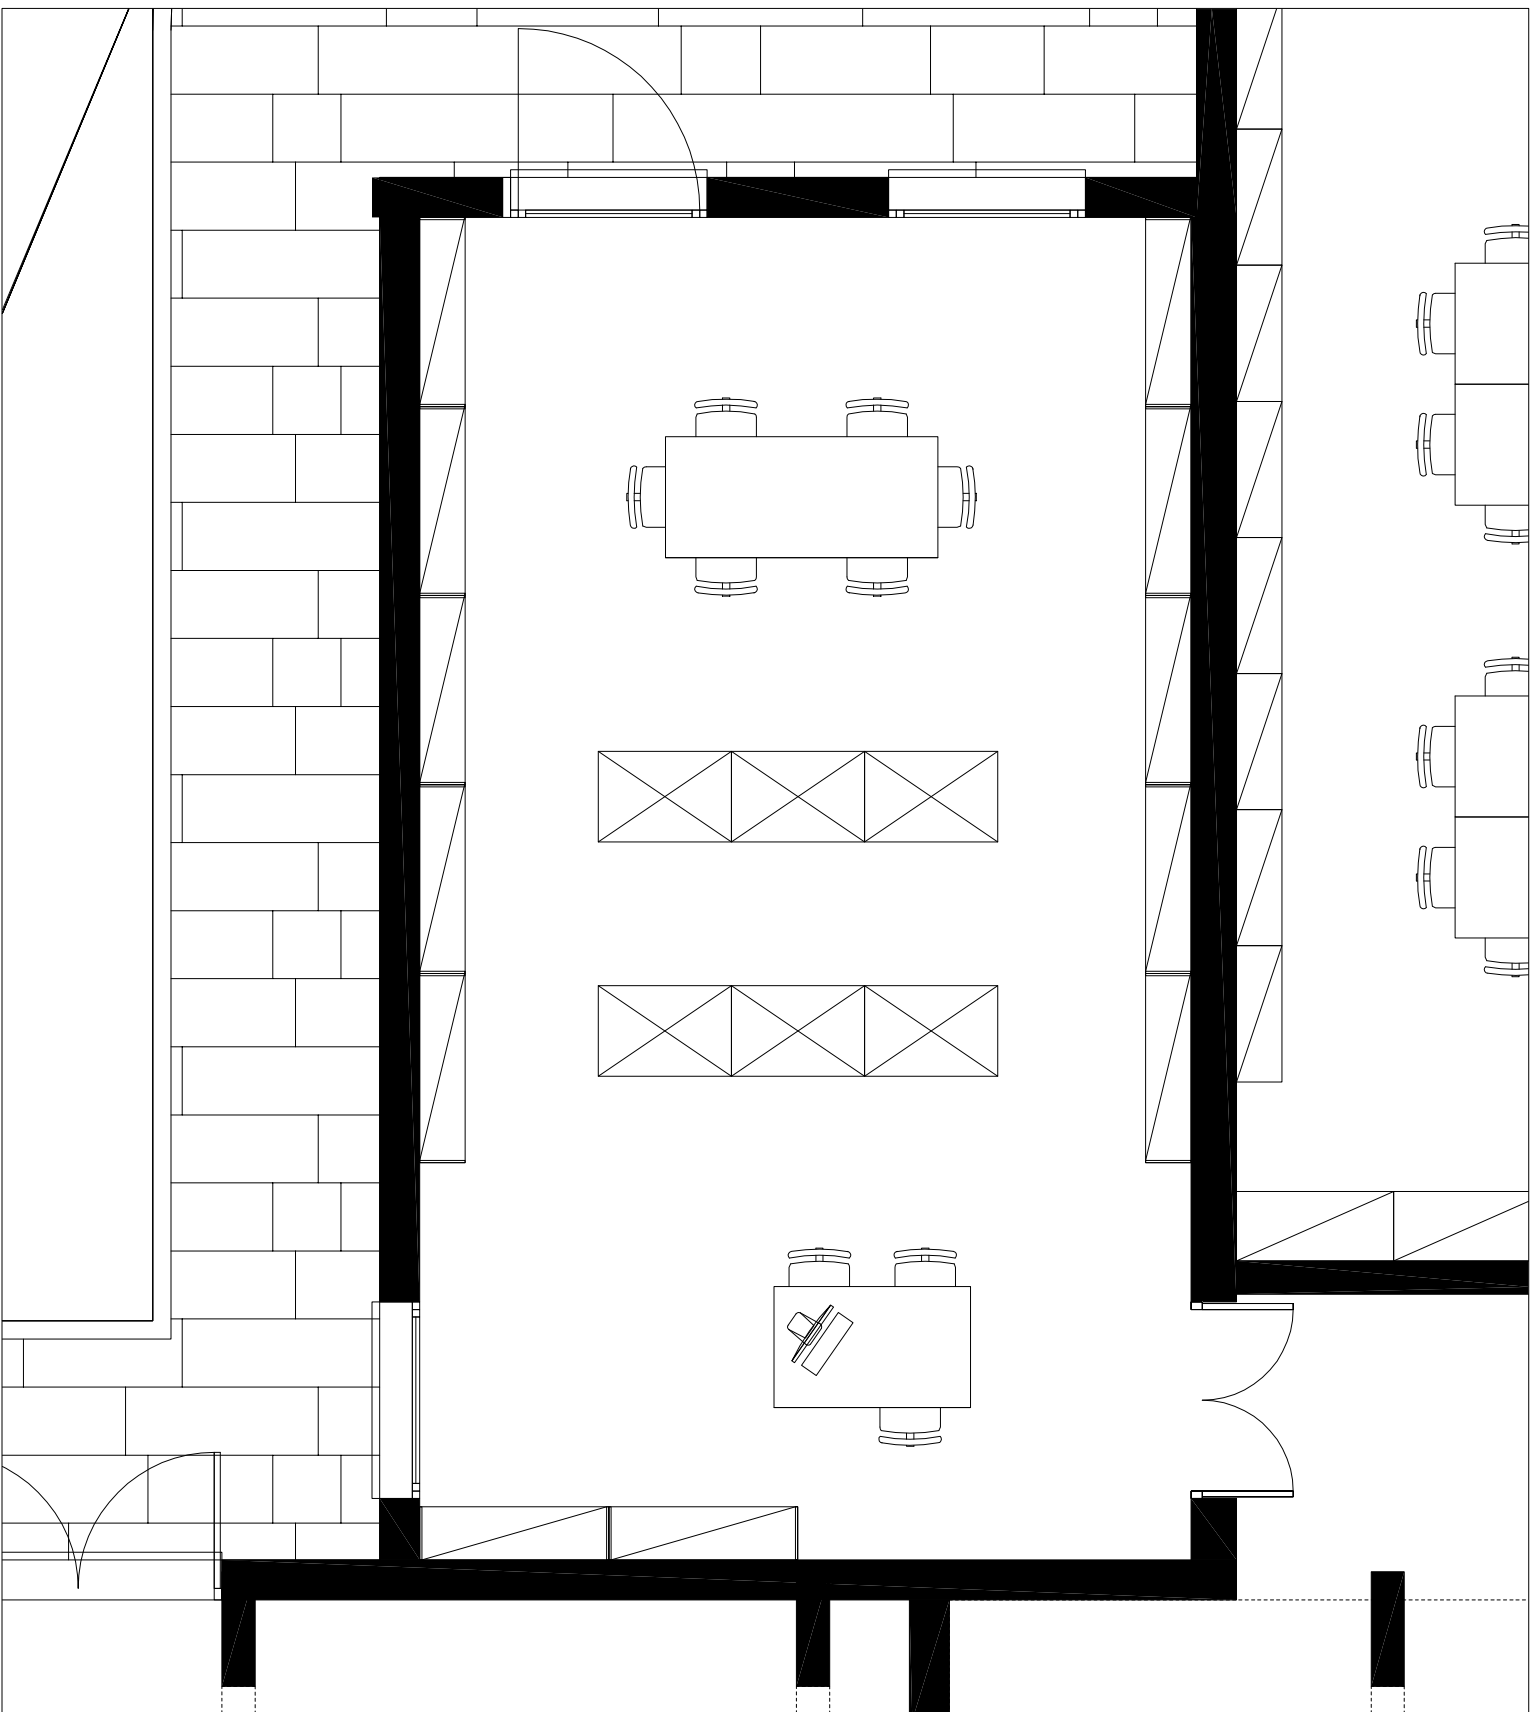

Comune di Mezzanego

Provincia di Genova

Certificato ISO 14001

Progetto Arredi

Nuovo Polo

Scolastico di loc.

Prati

BIBLIOTECA

Scala 1:50

Progettisti: Arch. I. Sarto

Ing. P. Romaggi

U.T.C. Mezzanego

Tel.: 0185 336085

Fax: 0185 336398

tecnico@comunemezzanego.it