



### SEZIONE TIPO MARCIAPIEDE

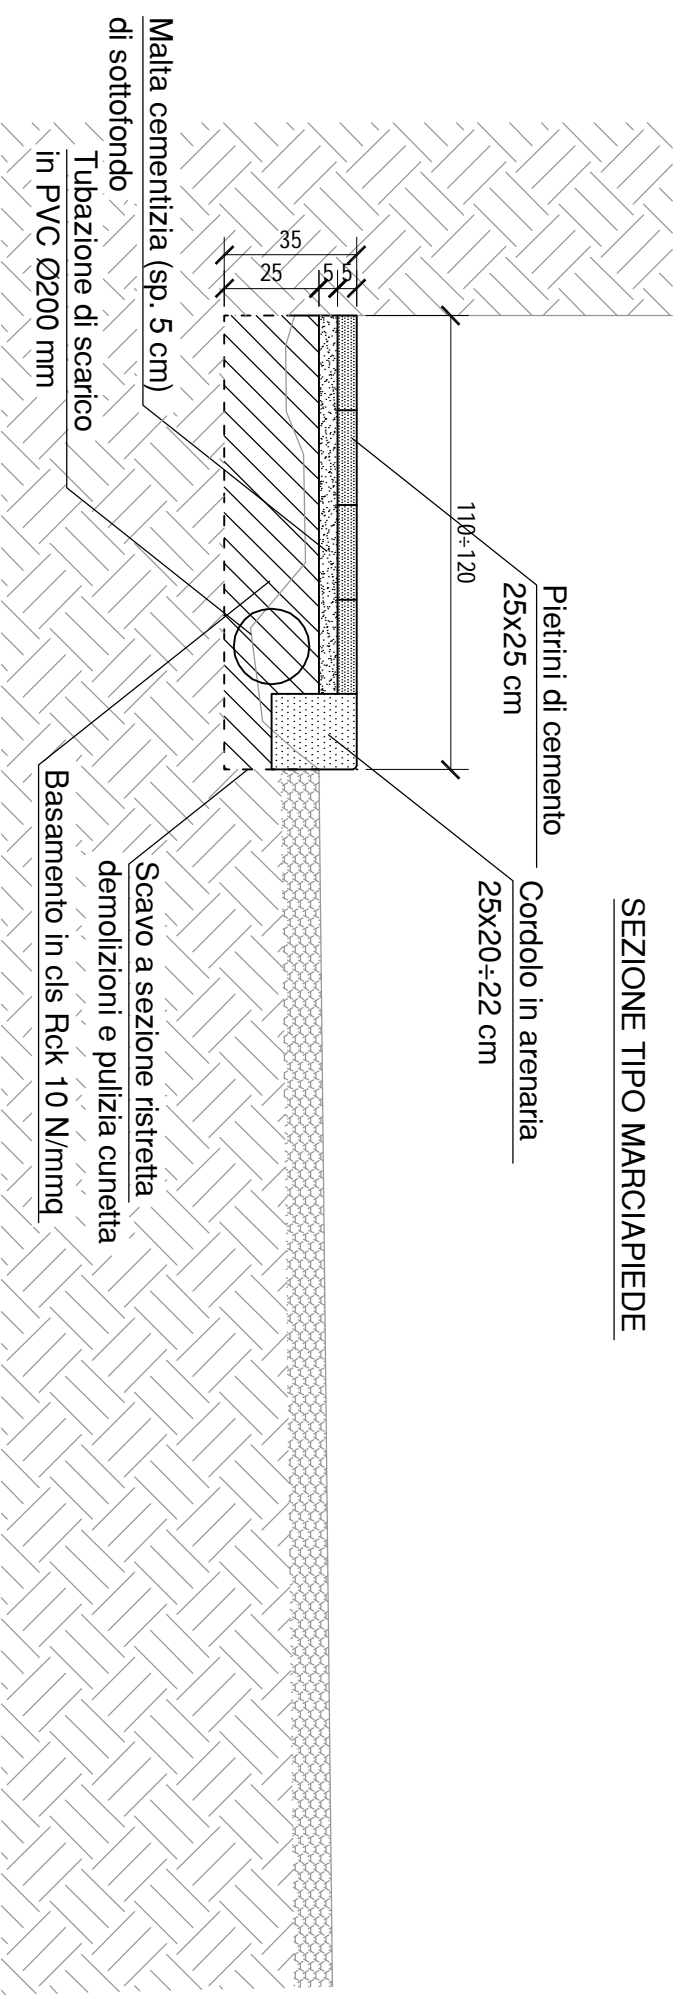

### SEZIONE TIPO MARCIAPIEDE CON POZZETTO/CADITOIA

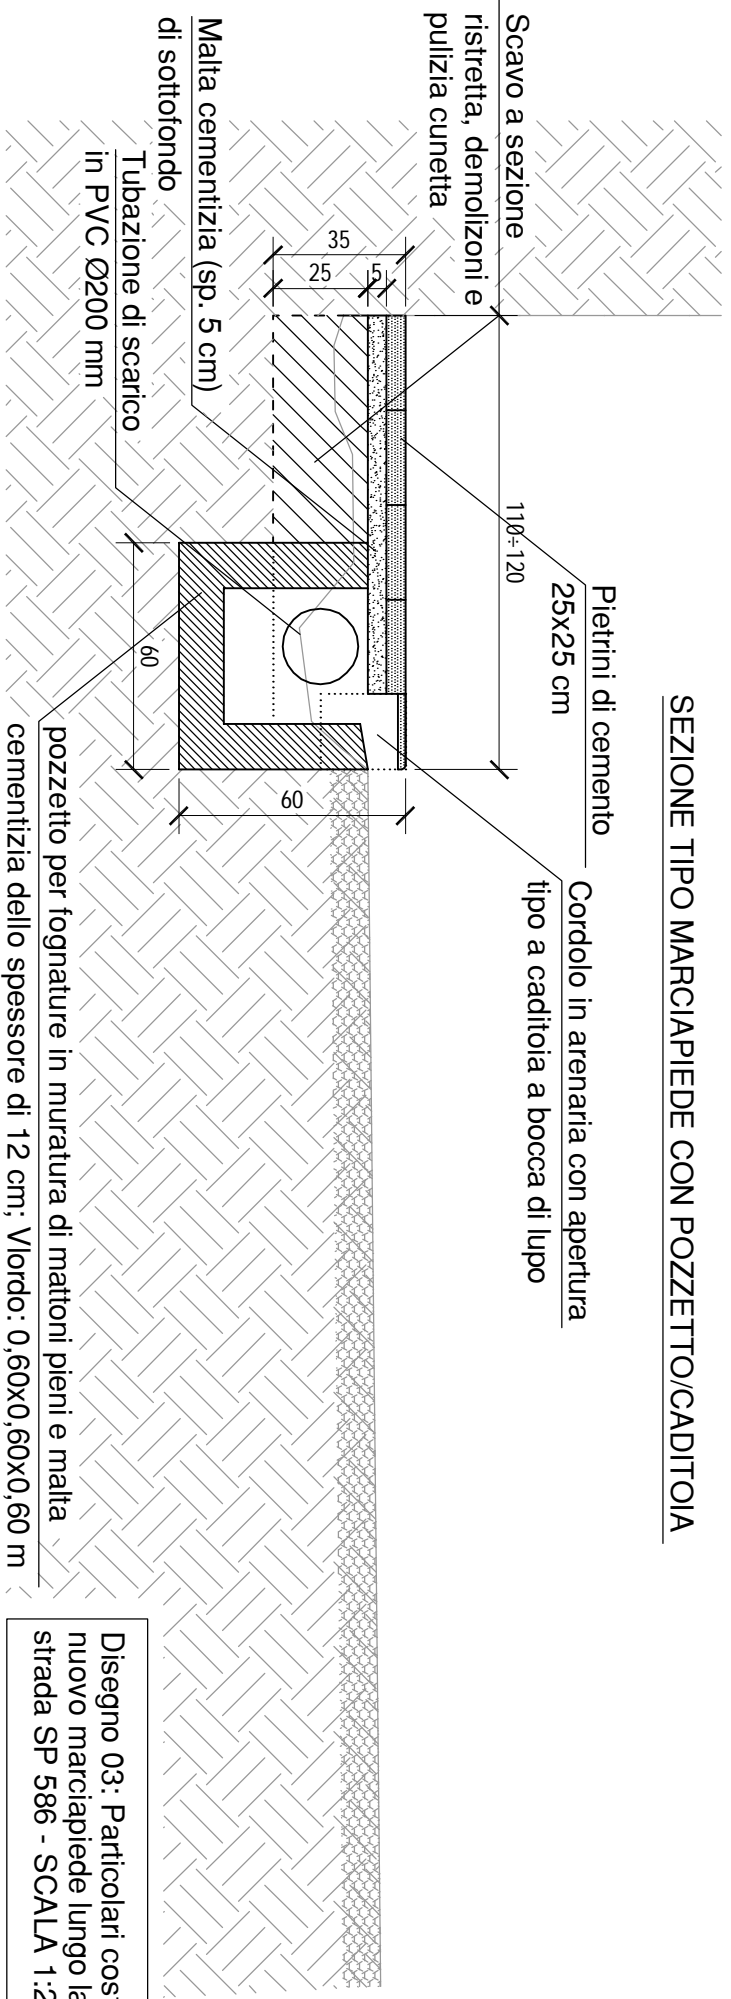

pozzetto per fognature in muratura di mattoni pieni e malta cementizia dello spessore di 12 cm; Vlorido: 0,60x0,60x0,60 m

Disegno 03: Particolari costruttivi nuovo marciapiede lungo la strada SP 586 - SCALA 1:20