



Stato Attuale - Piano TERRA

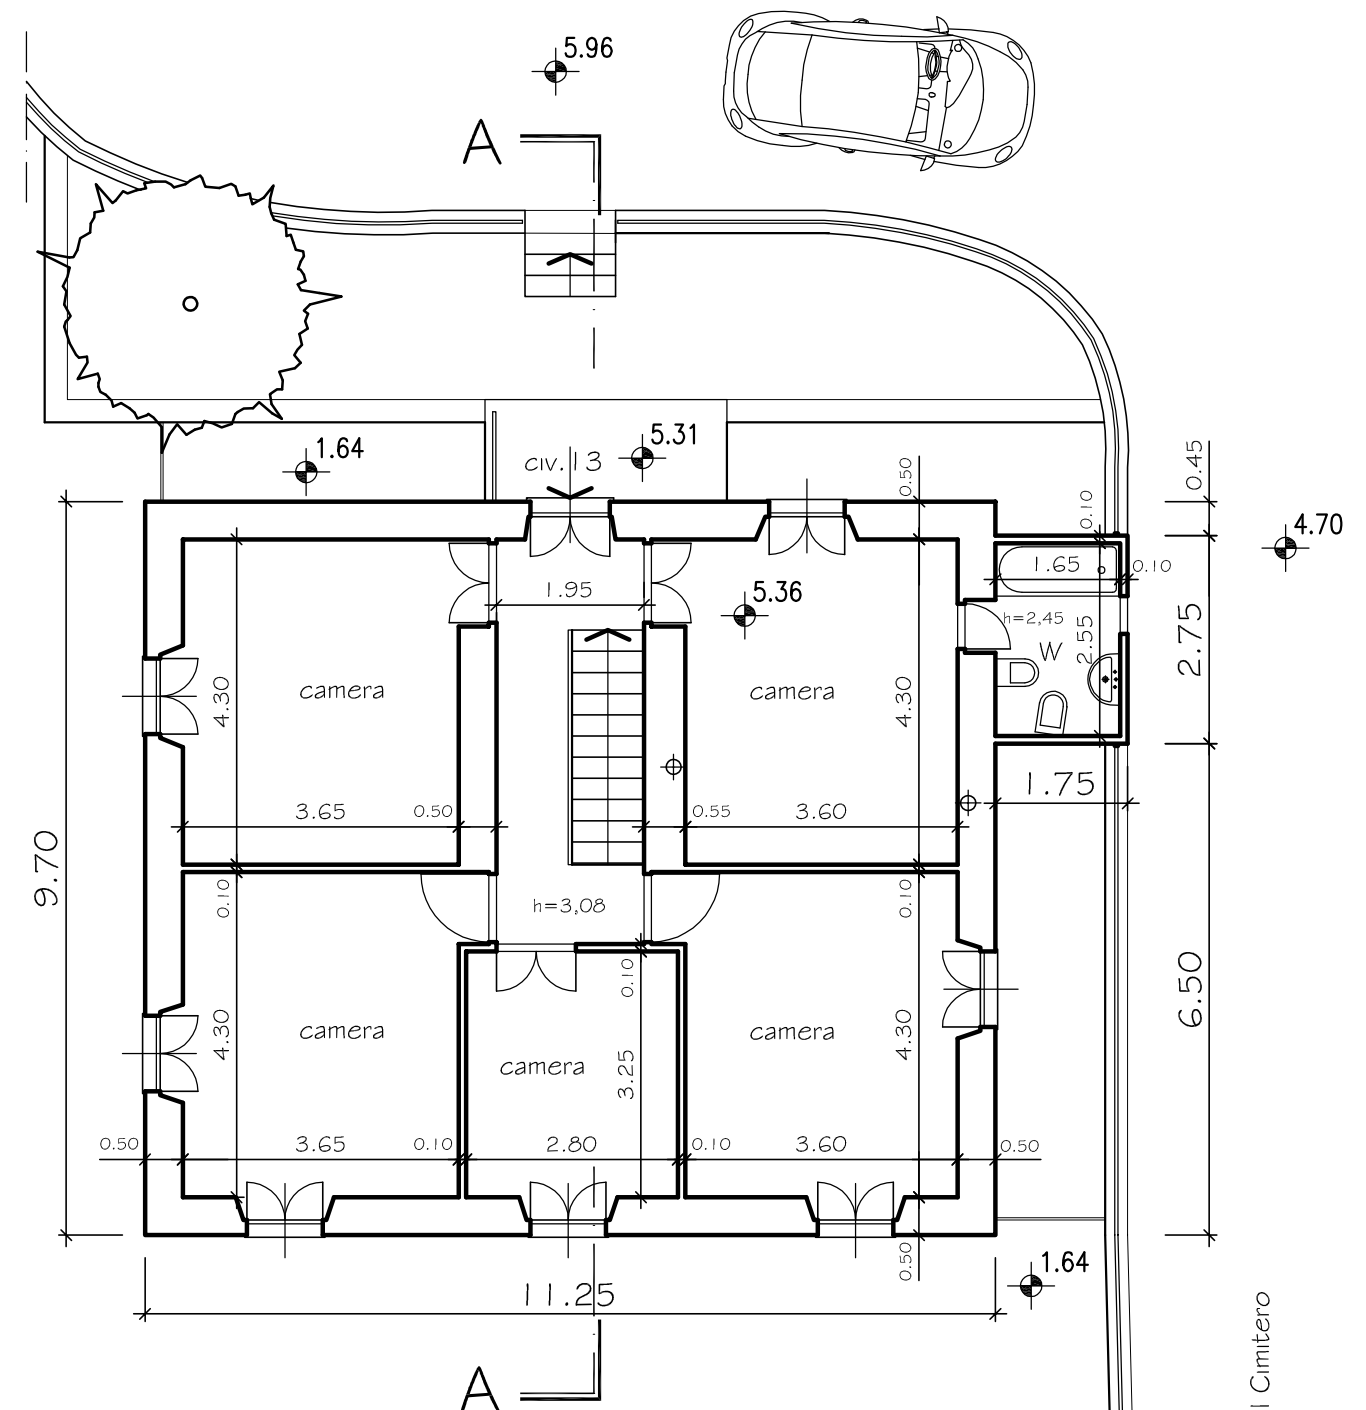

Stato Attuale - Piano PRIMO

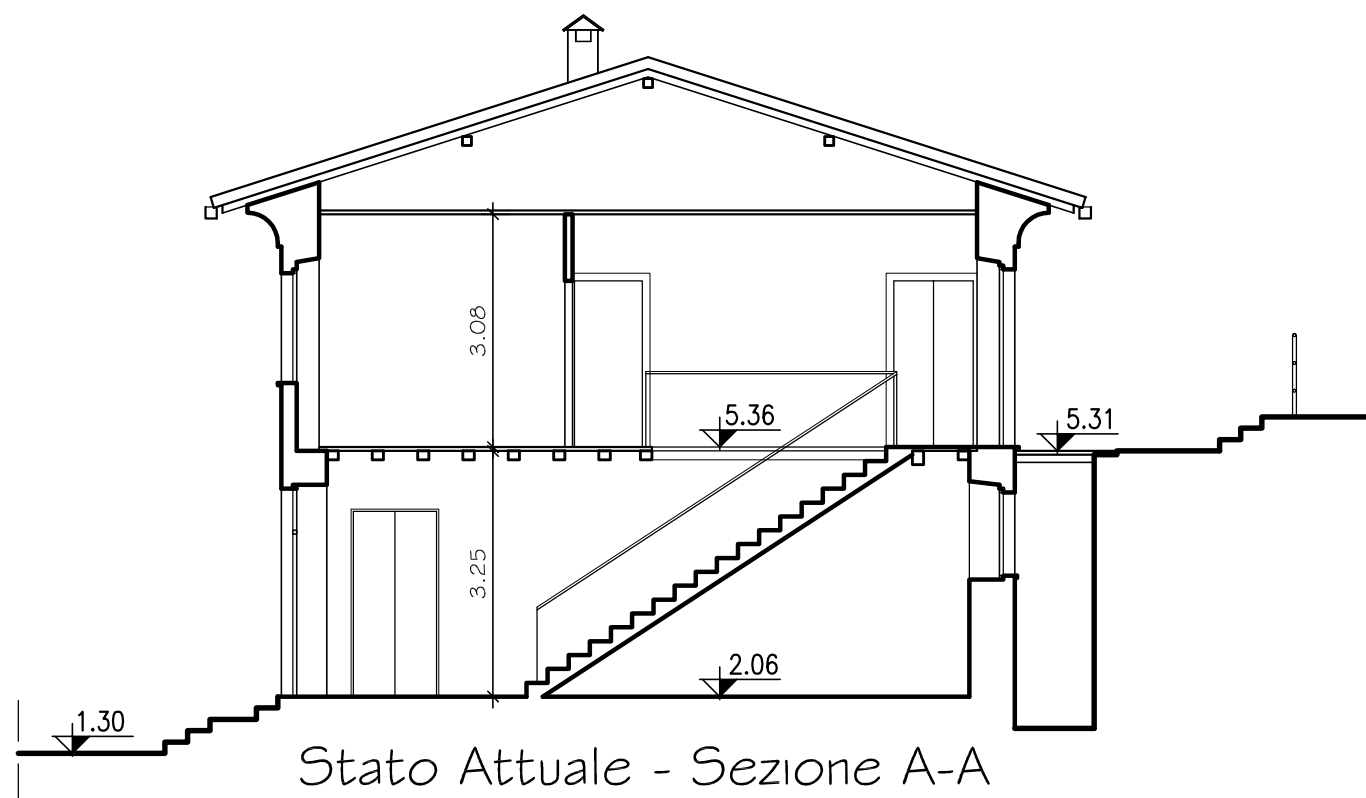

Stato Attuale - Sezione A-A

COMUNE DI MEZZANEGO (GE) - UFFICIO TECNICO
 CERTIFICATO ISO 14001
 Via Cap. F. Gandolfo, 115 - 16046 Mezzanego (GE) - Tel. 0185 336085 - Fax 0185 336398
 C.F. 82002550109 - P.I. 00209450998 - Email: tecnico@comunemezzanego.it, lavori.pubblici@comunemezzanego.it

PROGETTO DEFINITIVO-ESECUTIVO PER IL RECUPERO DI IMMOBILE ABITATIVO
 SITO IN LOCALITA' BORGONOVO LIGURE, VIA AL CIMITERO CIV.II-13

2. STATO ATTUALE - PLANIMETRIE E SEZIONE

SCALA: 1:100

DATA: GENNAIO 2013
 IL PROGETTISTA:
 ARCH. ILARIA SARTO

Ilaria Sarto