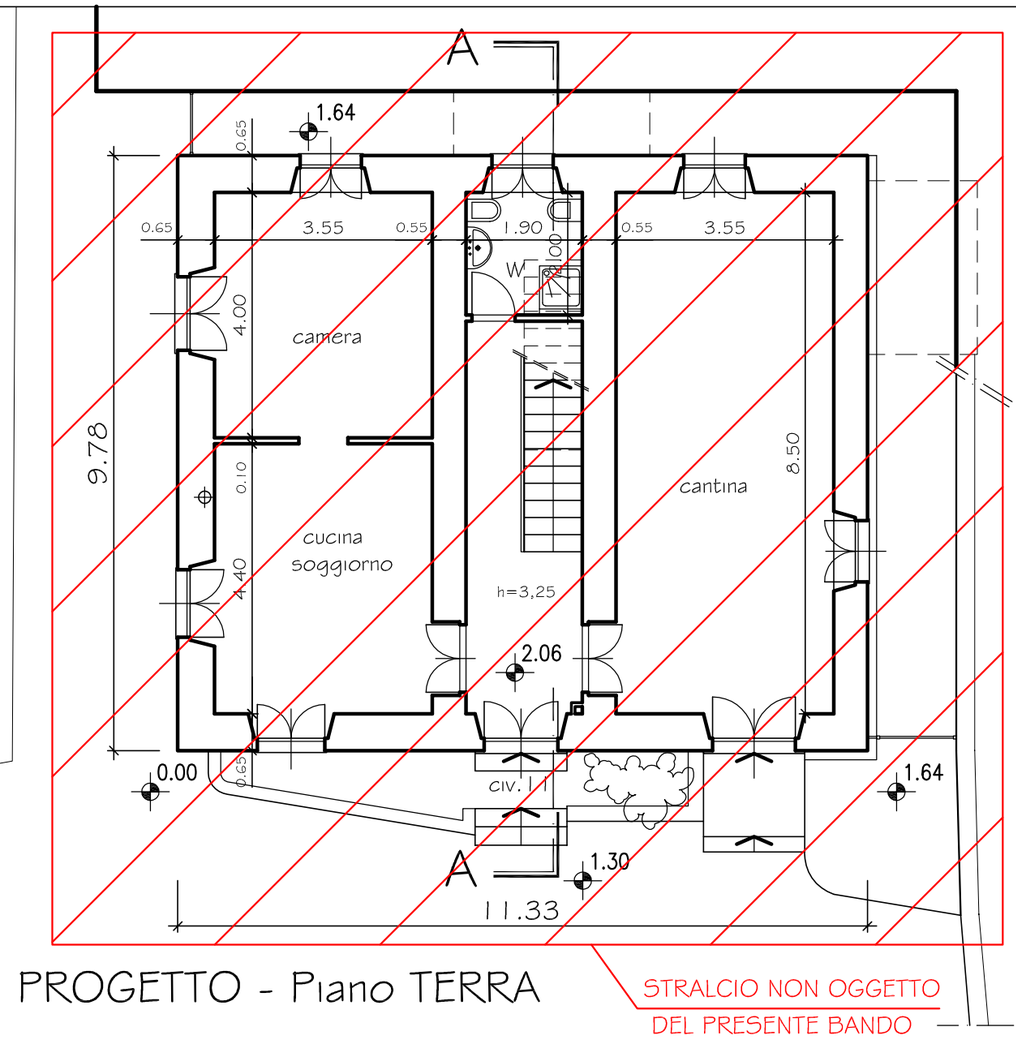

PROGETTO - Piano TERRA

STRALCIO NON OGGETTO DEL PRESENTE BANDO

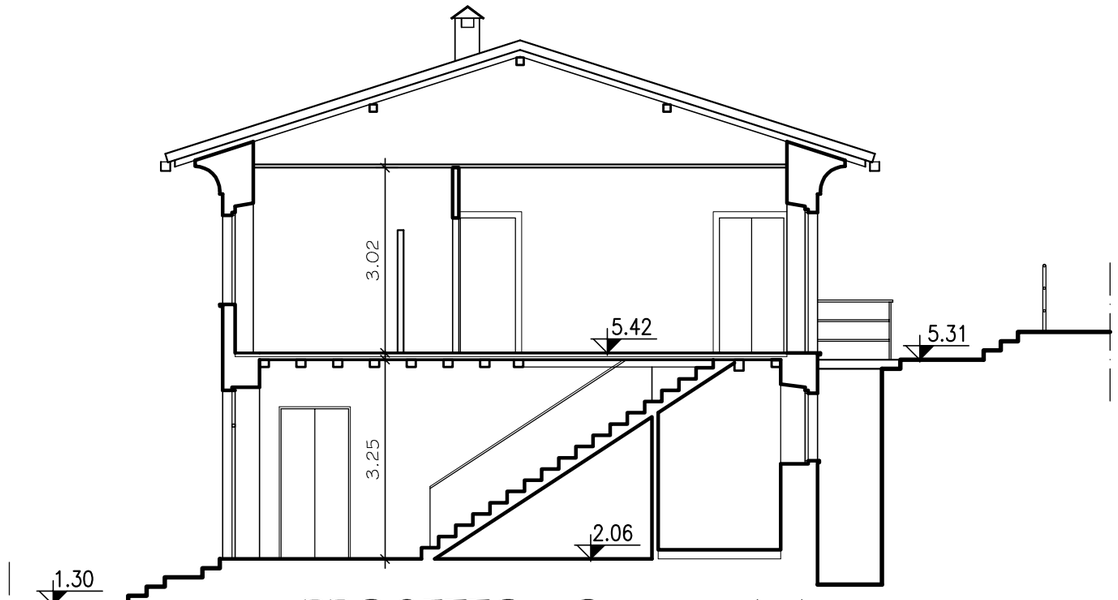

PROGETTO - Sezione A-A

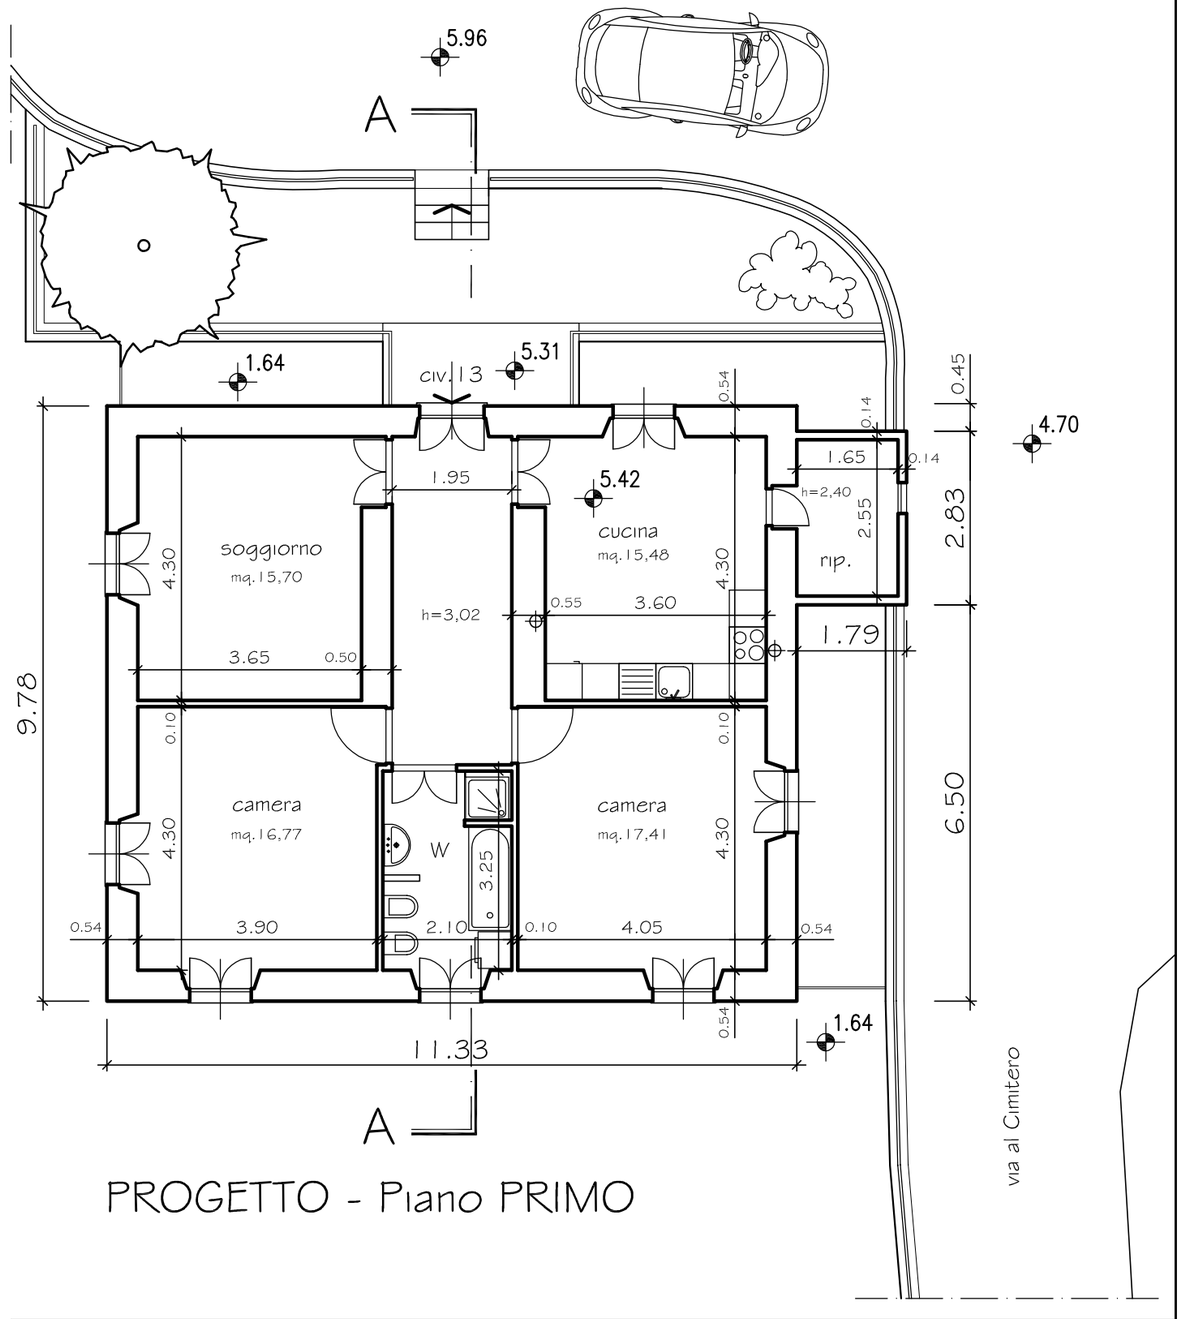

PROGETTO - Piano PRIMO

COMUNE DI MEZZANEGO (GE) - UFFICIO TECNICO

CERTIFICATO ISO 14001

VIA CAP. F. GANDOLFO, 115 - 16046 MEZZANEGO (GE) - TEL. 0185 336085 - FAX 0185 336398

C.F.82002550109 - P.I.00209450998 - EMAIL: TECNICO@ COMUNEMEZZANEGO.IT, LAVORI.PUBBLICI@COMUNEMEZZANEGO.IT

PROGETTO DEFINITIVO-ESECUTIVO PER IL RECUPERO DI IMMOBILE ABITATIVO SITO IN LOCALITA' BORGONOVO LIGURE, VIA AL CIMITERO CIV.11-13

DATA: GENNAIO 2013

IL PROGETTISTA:
ARCH. ILARIA SARTO

3. PROGETTO - PLANIMETRIE E SEZIONE

SCALA: 1:100