


Piano PRIMO

via al Cimitero

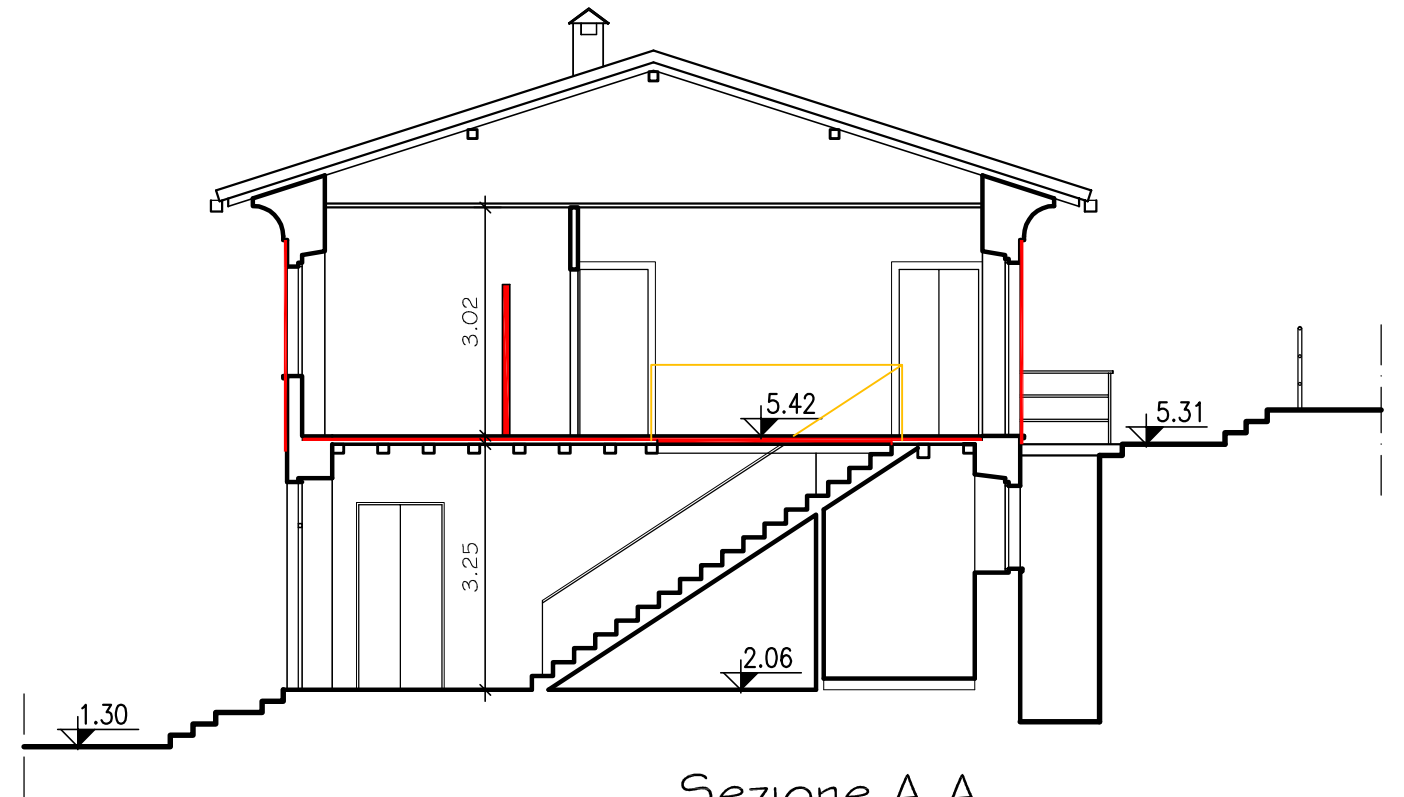

Sezione A-A

- DEMOLIZIONE
- NUOVA COSTRUZIONE



COMUNE DI MEZZANEGO (GE) - UFFICIO TECNICO

CERTIFICATO ISO 14001

VIA CAP. F. GANDOLFO, 115 - I6046 MEZZANEGO (GE) - TEL. 0185 336085 - FAX 0185 336398
 C.F.82002550109 - P.I.00209450998 - EMAIL: TECNICO@COMUNEMEZZANEGO.IT, LAVORI.PUBBLICI@COMUNEMEZZANEGO.IT

PROGETTO DEFINITIVO-ESECUTIVO PER IL RECUPERO DI IMMOBILE ABITATIVO
 SITO IN LOCALITA' BORGONOVO LIGURE, VIA AL CIMITERO CIV.II-13

DATA: GENNAIO 2013

IL PROGETTISTA:
 ARCH. ILARIA SARTO

5. RAFFRONTO - PIANTE, SEZIONI

SCALA: 1:100

Ilaria Sarto